


Schaal: 1/500

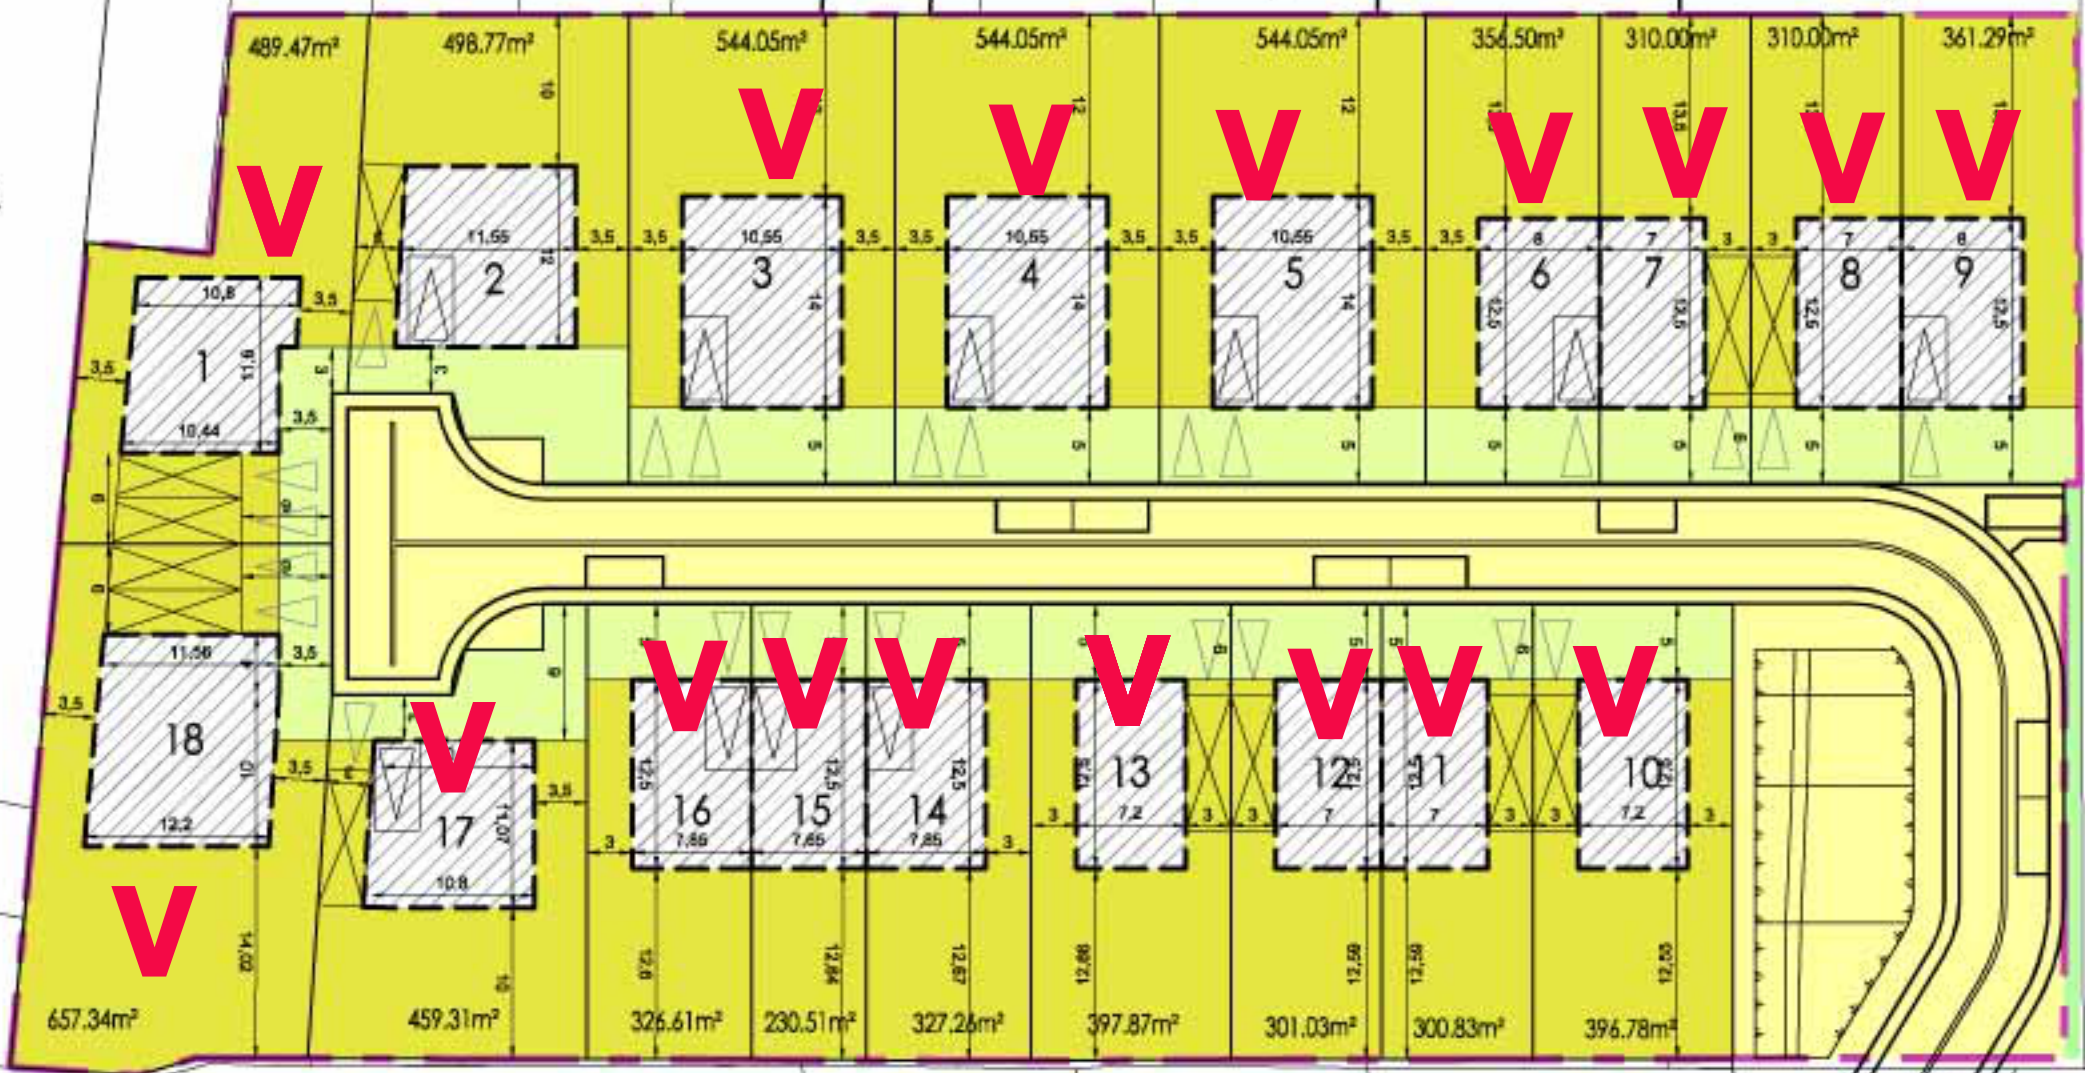

Hoekstraat