


De getekende meubels zijn slechts indicatief en maken geen deel uit van de verkoopovereenkomst  
 Deze tekening en de maatvoering hierop is indicatief. Het verkoopslastenboek heeft voorrang op de plannen.

SCHAALBALK  
 0 1 2 3 4 5m

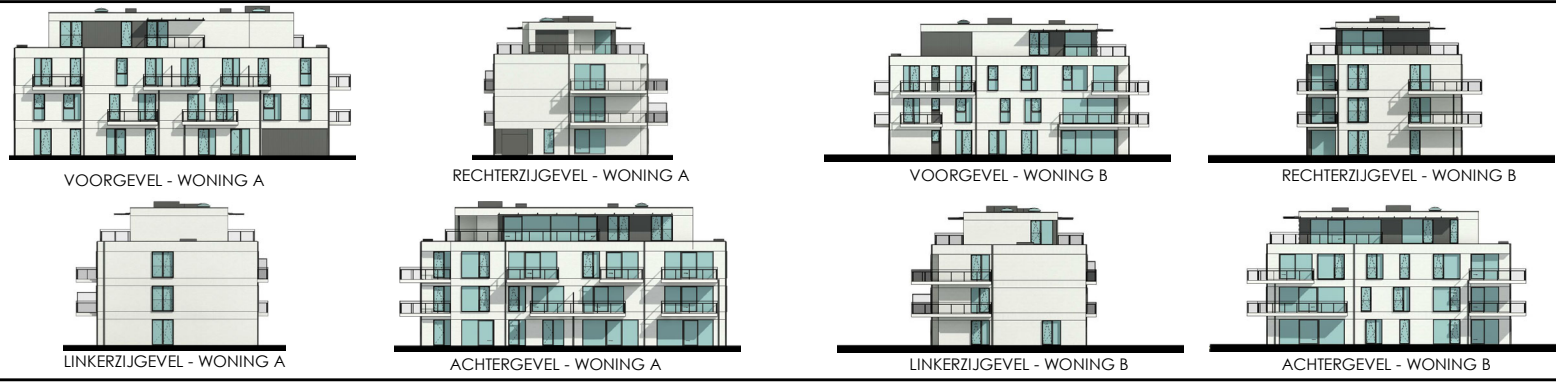

# RESIDENTIE KORIANDER

Korianderstraat, 9940 Evergem

APPARTEMENT  
 WONING A, B  
 INPLANTING

ARCHITECT  
 Architectenburo  
 Berkein

VERKOOP

TRICON  
 Bilksken 12, 9920 Lovendegem  
 TEL 09 328 88 88  
 www.tricon.be